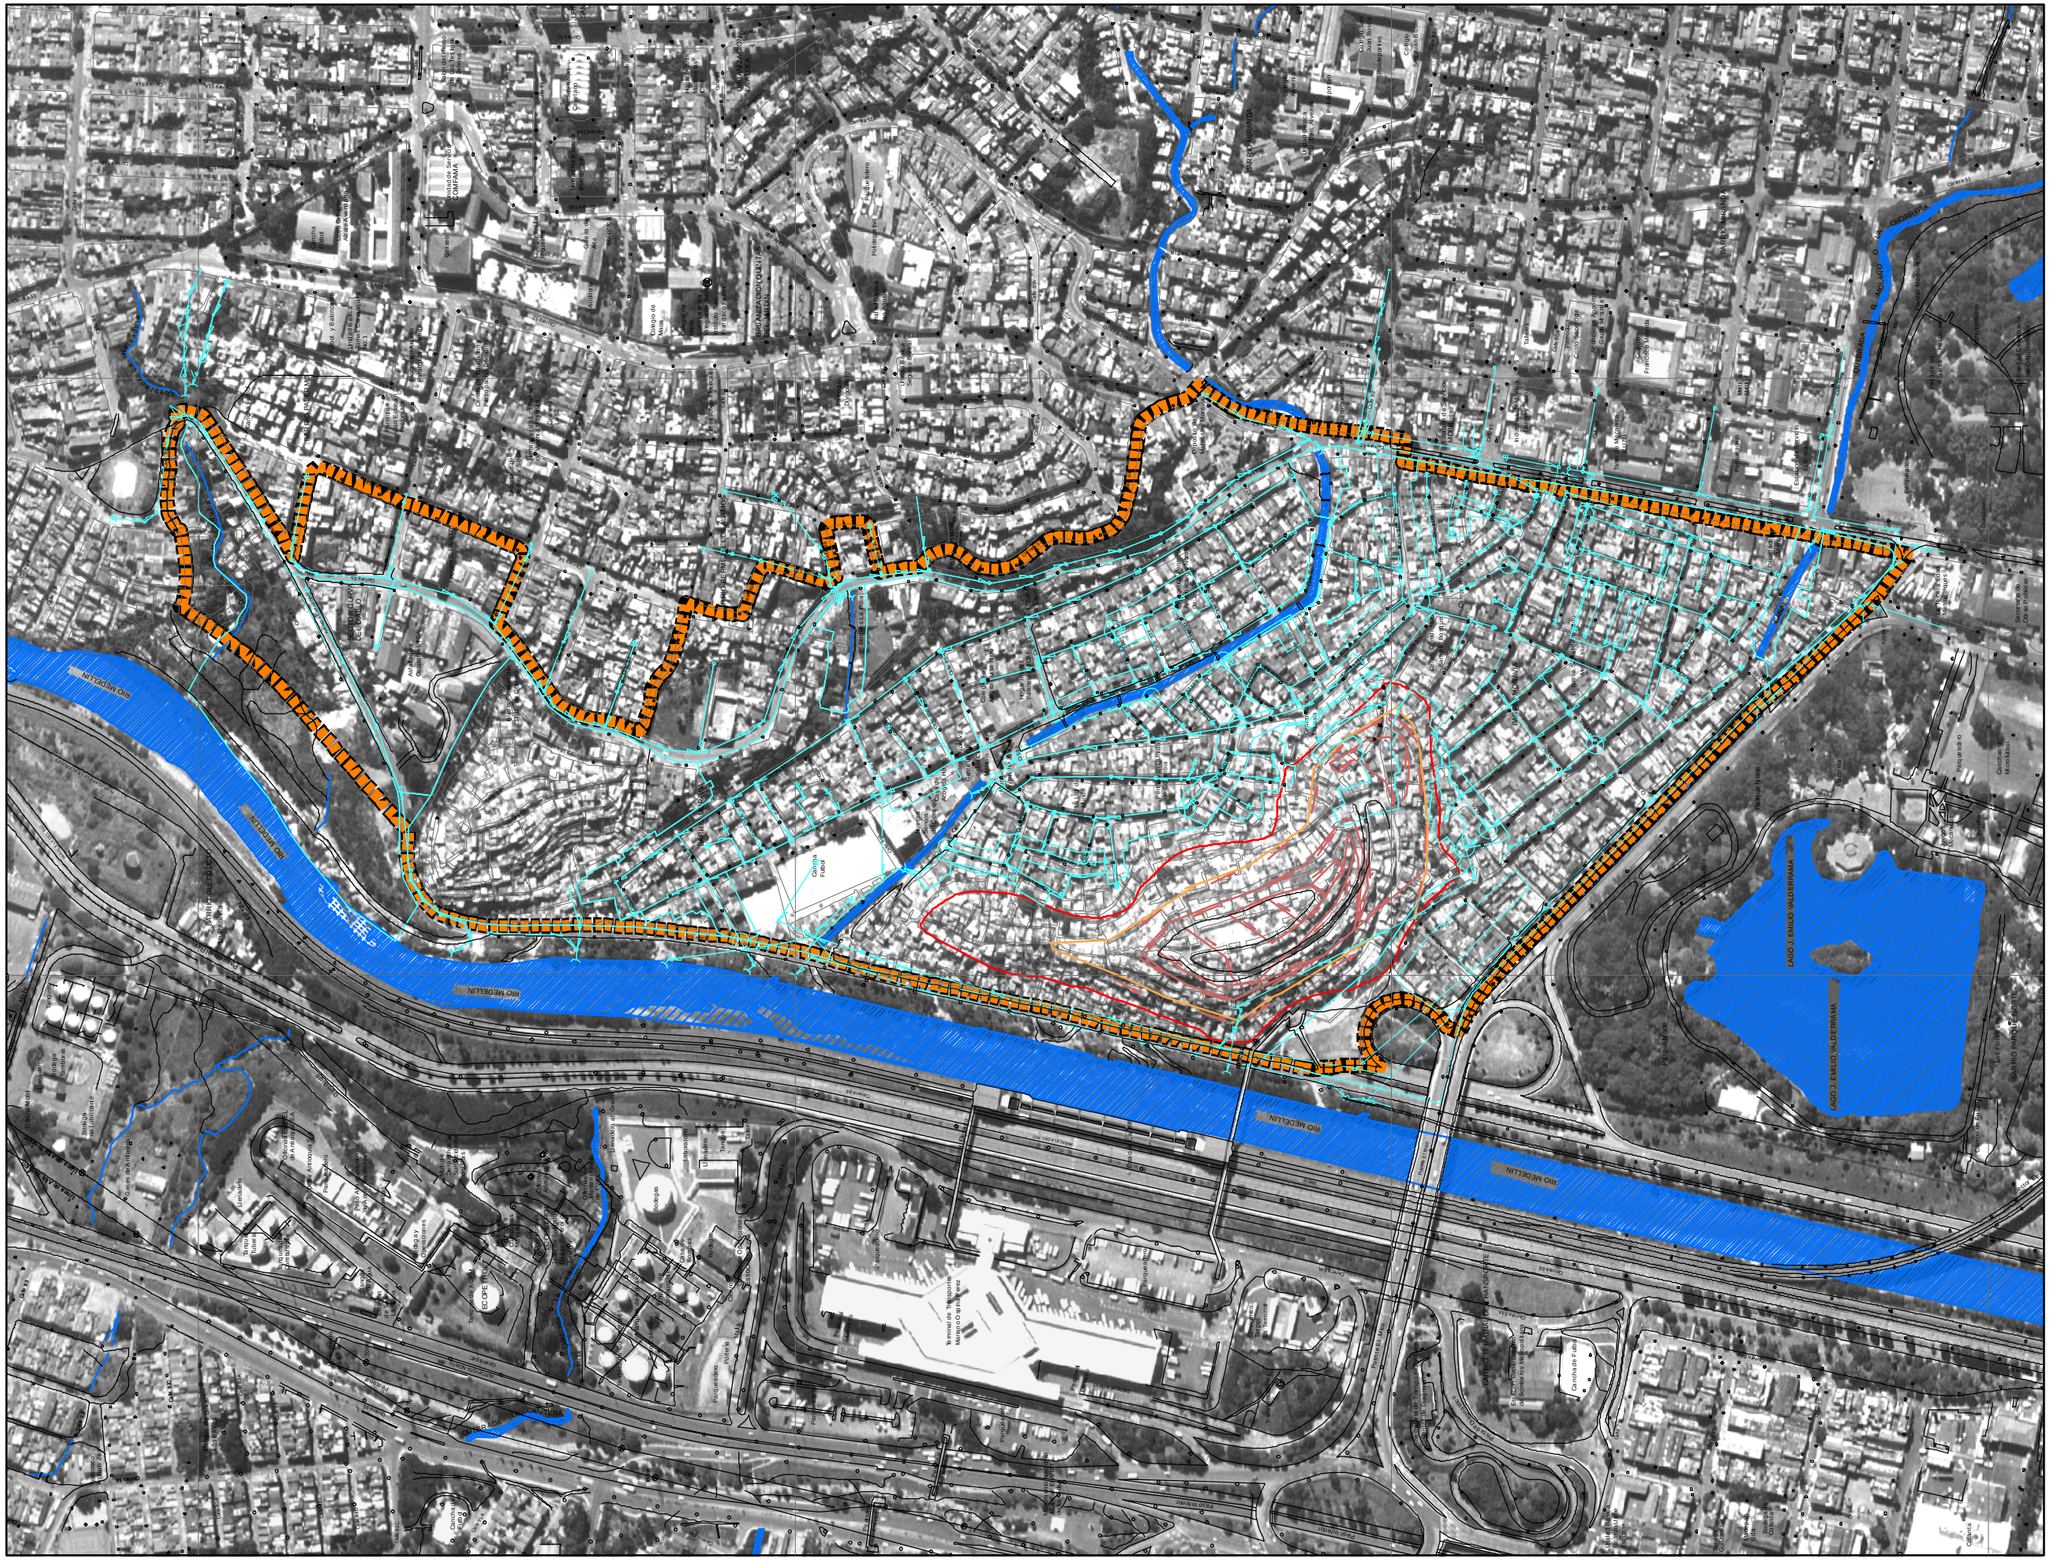

Alcaldía de Medellín
Compromiso de todos la ciudadanía

MUNICIPIO DE MEDELLÍN
DEPARTAMENTO ADMINISTRATIVO DE PLANEACIÓN

PLAN PARCIAL DE MEJORAMIENTO INTEGRAL DEL BARRIO MORAVIA

DESCRIPCIÓN:
MANEJO DE LIXIVIADOS EN LA MONTAÑA DE BASURA

CONVENCIONES:

- Filtros
- Filtros perimetrales
- Trincheras interceptoras
- ÁREA DE PLANEAMIENTO
- HIDROGRAFÍA
- DIVISIÓN PREDIAL
- Alcantarillado

NOTA: Ampliar la información en el estudio evaluación geotecnica del barrio Moravia en la ciudad de medellín , contratado por el Municipio de Medellín con el Instituto de Estudios de Infraestructura de la Facultad de Minas U.N. año 2004.

FUENTE DE INFORMACIÓN:
ACTUALIZACIÓN CATASTRAL 2004
PLANOS DEL PLAN DE ORDENAMIENTO TERRITORIAL, ACUERDO 62 DE 1999. HOMOLOGADOS A LA BASE CARTOGRAFICA SIGAME 1998, ORTOFOTOS URBANAS CARTOGRAFIA SIGAME, GENERALIZADA 1:2000

ELABORO: DEPARTAMENTO ADMINISTRATIVO DE PLANEACIÓN UNIDAD DE ASENTAMIENTOS EN DESARROLLO Y VIVIENDA
PROCESO: FORMULACIÓN PLAN PARCIAL DE MORAVIA

FECHA: ABRIL DE 2006

ESCALA: 1:5.000

0 1.385 2.770 5.540 8.310 11.080 Meters